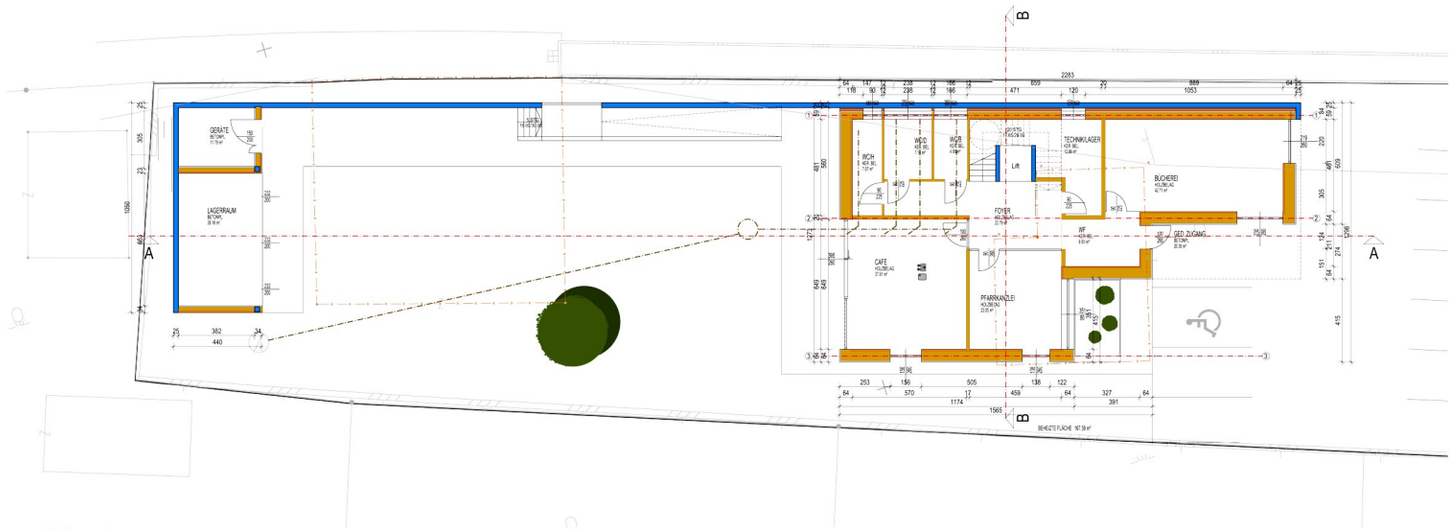

Erdgeschoss

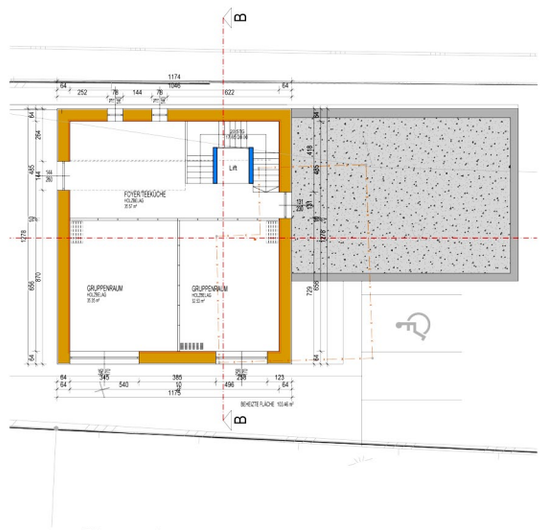

Obergeschoss

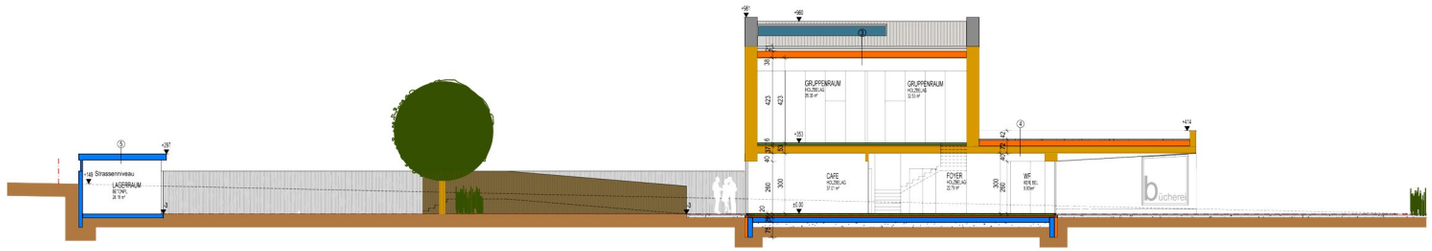

Schnitt_A

AUFBAUTEN:

Decken:

① Holzboden/Fliesen 2cm
Estrich 7cm
Trennlage
EPS-Dämmung 20cm
Geborderes Polystirol 5cm
Abdichtung
Stahlbetonplatte 20cm
Rollierung 25cm

② Holzboden 2cm
Estrich 7cm
Trennlage
Trittschalldämmung 3cm
Gebundenes Polystyrol 6cm
Holzramdecke/Fenitramdecke 24cm
Dampfbremse
Sparschalung 2,4cm

③ Tonziegeldeckung
Lattung 4/6
Konterlattung 8/10
Vordeckbahn diff. offen
Rauhschalung 2,4cm
Sparren 10/24-32
dazwischen Isocell Dämmung
Dampfbremse
Sparschalung 3cm
Holzplatten

④ Bekiesung 5cm
Schutzvlies
Abdichtung
EPS-Dämmplatten 30cm
Gefälleestrich 2%
Brettstapeldecke 16cm
Sparschalung 3cm
Dampfbremse
Deckenverkleidung Holzplatte 2cm

⑤ Bitumendichtbahn
Stahlbetondecke 20 cm

Wände:

W1 Sockelputz 1,5cm
XPS- Dämmplatten 14cm
STB Ziegel Dichtbeton 25cm
XPS Dämmplatte 5cm
Hinterlüftungslattung 5cm
Holzplatte 1,5cmAmmputz 1,0 cm

W2 Lärchenholz Sturzschalung 2cm
Querlattung 3/10
Hinterlüftungslattung 3/10
Windschutzfolie
Pavatex Dämmplatte 12cm
Holzmehrschichtwand 35cm
Installationslattung 5cm
Holzplatte 1,5cm

W3 Stahlbetonwand 25cm
Lüftungsspalt 8cm
Windschutzfolie
Pavatex Dämmplatte 12cm
Holzmehrschichtwand 35cm
Installationslattung 5cm
Holzplatte 1,5cm

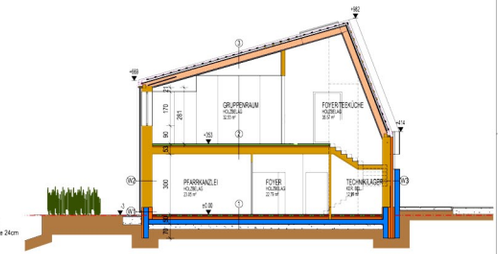

Schnitt_B

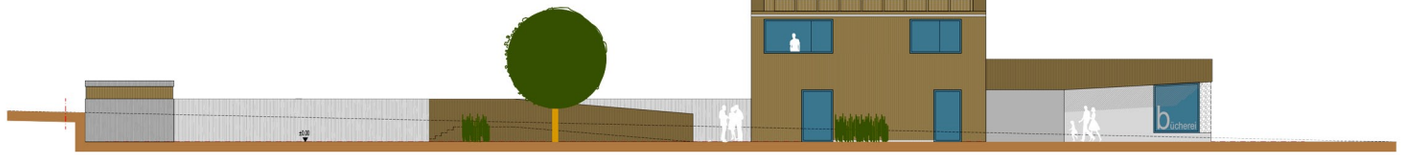

Südansicht

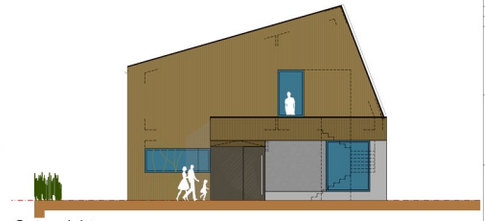

Ostansicht

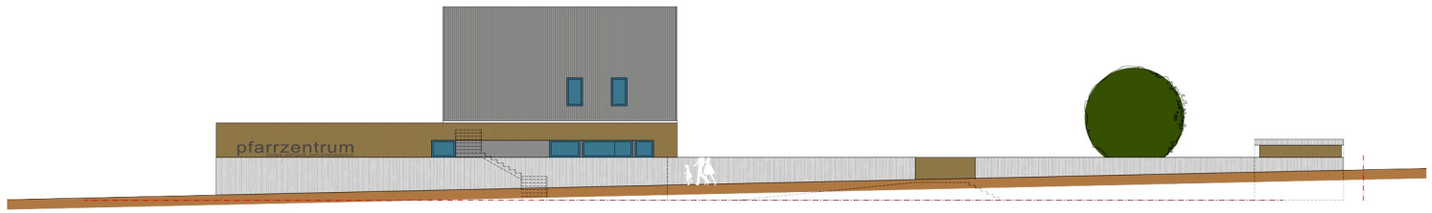

Nordansicht

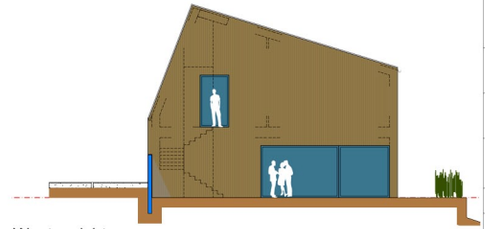

Westansicht

LAGEPLAN M=1:500

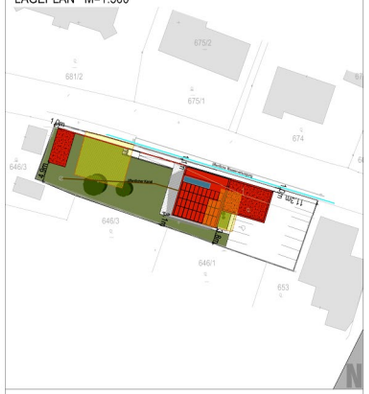

Einwendungsverzicht der Nachbarn:
Gegen das gegenständliche Bauvorhaben wird kein Einwand erhoben

1709/1 Land OÖ Landesstraßenverwaltung Bahnhofplatz 1 4021 Linz	653 Haslehner Franz Hauptstrasse 34 4762 St. Willibald
648 Kamleitner Karl- Heinz Hauptstrasse 30 4762 St. Willibald	664/1 Hintermaier Karl und Christine Hauptstrasse 35 4762 St. Willibald
643/3, 643/1 Grill Christian Hauptstrasse 28a 4762 St. Willibald	675/1 Klingseder Hubert und Frida Hauptstrasse 31 4762 St. Willibald
672 Auzinger Bernhard und Maria Hauptstrasse 33 4762 St. Willibald	681/2 Moser Alois Moarhofstrasse 162 4780 Raab

WOHNNUTZFLÄCHEN

Erdgeschoß	167,65 m²	Bebaute Fläche	293,33 m²
Obergeschoß	103,46 m²	Umbauter Raum	1649,50 m³
Summe	271,11 m²		
-3% Putz	8,13 m²		
Gesamt	262,98m²		

±0,00 = FFOK _EG

Stampfbeton	Stahlbeton	Bestand	
Trockenbau	Wärmedämmung	Abbruch	
Ziegelmauerwerk	Holz	Neubau (Lageplan)	

GSTNR.	650, 651, 652
KG	Aichet
KZ	100

BAUWERBER

Pfarre St. Willibald
Hauptstrasse 42
4762 St.Willibald

BEHÖRDE/VERMERKE

GRUNDEIGENTÜMER

Pfarrkirche St. Willibald
Hauptstrasse 32
4762 St.Willibald

BAUFÜHRER

wird nachgereicht

BESTÄTIGUNG DES PLANVERFASSERS ÜBER DIE BARRIEREFREIHEIT:

Es wird bestätigt, dass das Bauvorhaben mit den Bestimmungen des §27 OÖ. Bautechnikgesetz und den einschlägigen Regelungen der ÖNORM B 1600 übereinstimmt.

PLANVERFASSER

Architekturbüro ARKADE ZT GmbH
Marktplatz 15
4170 Haslach

Arch. DI. Josef Schatz

EINREICHPLAN

ABBRUCH UND NEUBAU EINES PARRZENTRUMS INKL. NEBENGEBÄUDE

PLANINHALT	Grundrisse, Schnitte, Ansichten und Lageplan	GEZEICHNET	mi
		MASSTAB	1:100 1:500
DATEINAME und DATUM	Ein_Pfarre_St.Willibald_20140519.dwg	PLAN-NR.	KUN – 301
		INDEX	0

architekturbüro ARKADE
Architekturbüro Arkade ZT GmbH
A - 4170 Haslach, Marktplatz 15
Tel. 07289 / 72268-0 Fax -20
www.architektur-arkade.at info@architektur-arkade.at